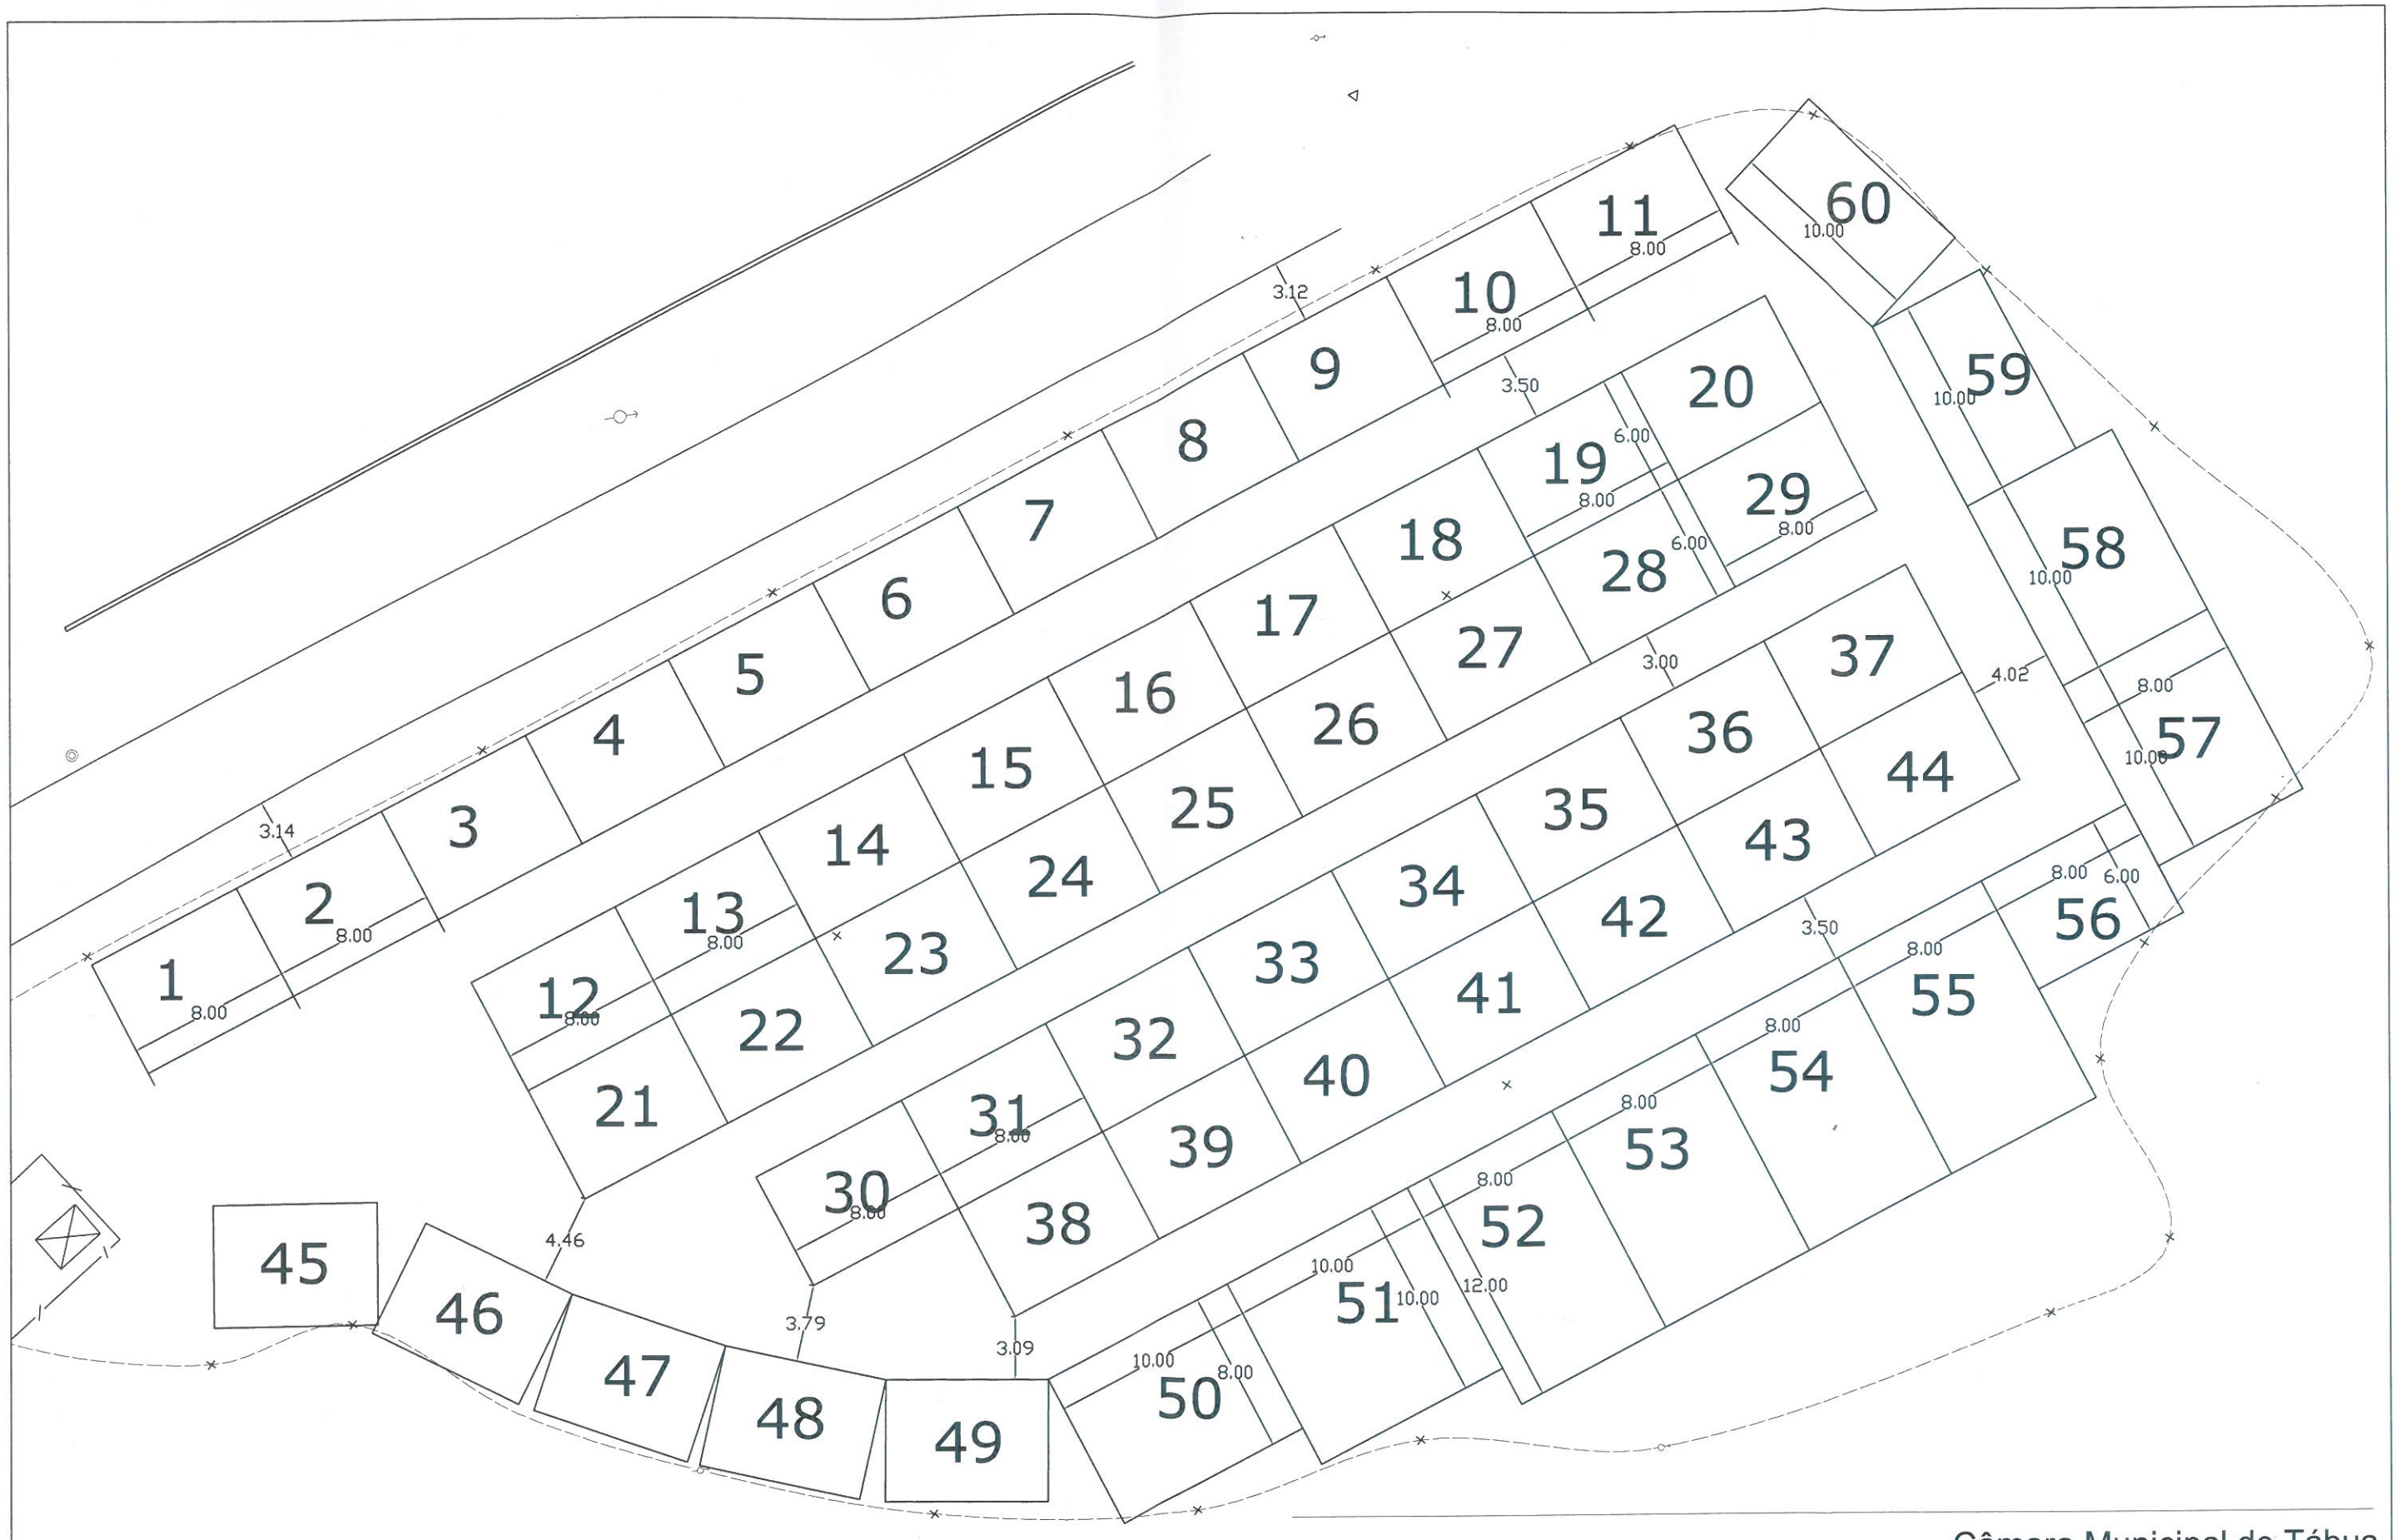

Câmara Municipal de Tábua

Obra: recinto da feira provisório

Local: zona envolvente do Estádio Municipal de Tábua

Técnico:

Data: fevereiro.2017

Desenho: planta

Esc.: 1:300

02