

ALTERAÇÃO DO TRAÇADO DO CAMINHO FAZENDEIRO, QUE ATRAVESSA A PROPRIEDADE DE NELSON DAVID SIMÕES LAGES, SITUADA NO LUGAR DENOMINADO DE ATALAIA, SINDE, UNIÃO DE FREGUESIAS DE ESPARIZ E SINDE

Edital

Ricardo Manuel Oliveira da Silva Cruz, Presidente da Câmara Municipal de Tábua. Torna Público que, de acordo com a alínea d) do nº 1 do artigo 112º do Código do Procedimento Administrativo, aprovado pelo Decreto – Lei nº 4/2015 de 07/01, na sua atual redação, ficam notificados todos os interessados, do pedido apresentado por **Nelson David Simões Lages**, para **alteração do traçado do caminho público** que atravessa o prédio rústico situado no lugar denominado por **Atalaia, Sinde, União das freguesias de Espariz e Sinde, concelho de Tábua**.

Anexa-se ao presente Edital, Levantamento topográfico com o traçado existente e o proposto.

Mais se torna público que, **durante o prazo de 15 dias**, a contar da data do presente Edital, poderão todos os interessados, apresentar por escrito, nesta Câmara Municipal, as reclamações ou sugestões que tiverem por convenientes, nos termos dos artigos 121º e 122º do Código do Procedimento Administrativo.

Para constar se publica o presente Edital e outros de igual teor que vão ser afixados nos locais de costume e na página da internet do município.

Paços do Município de Tábua, aos 20 de maio de 2025


O Presidente da Câmara Municipal



Ricardo Manuel Oliveira da Silva Cruz
(Lic.)



Anexo: Levantamento topográfico e planta de localização à escala 1/5000.

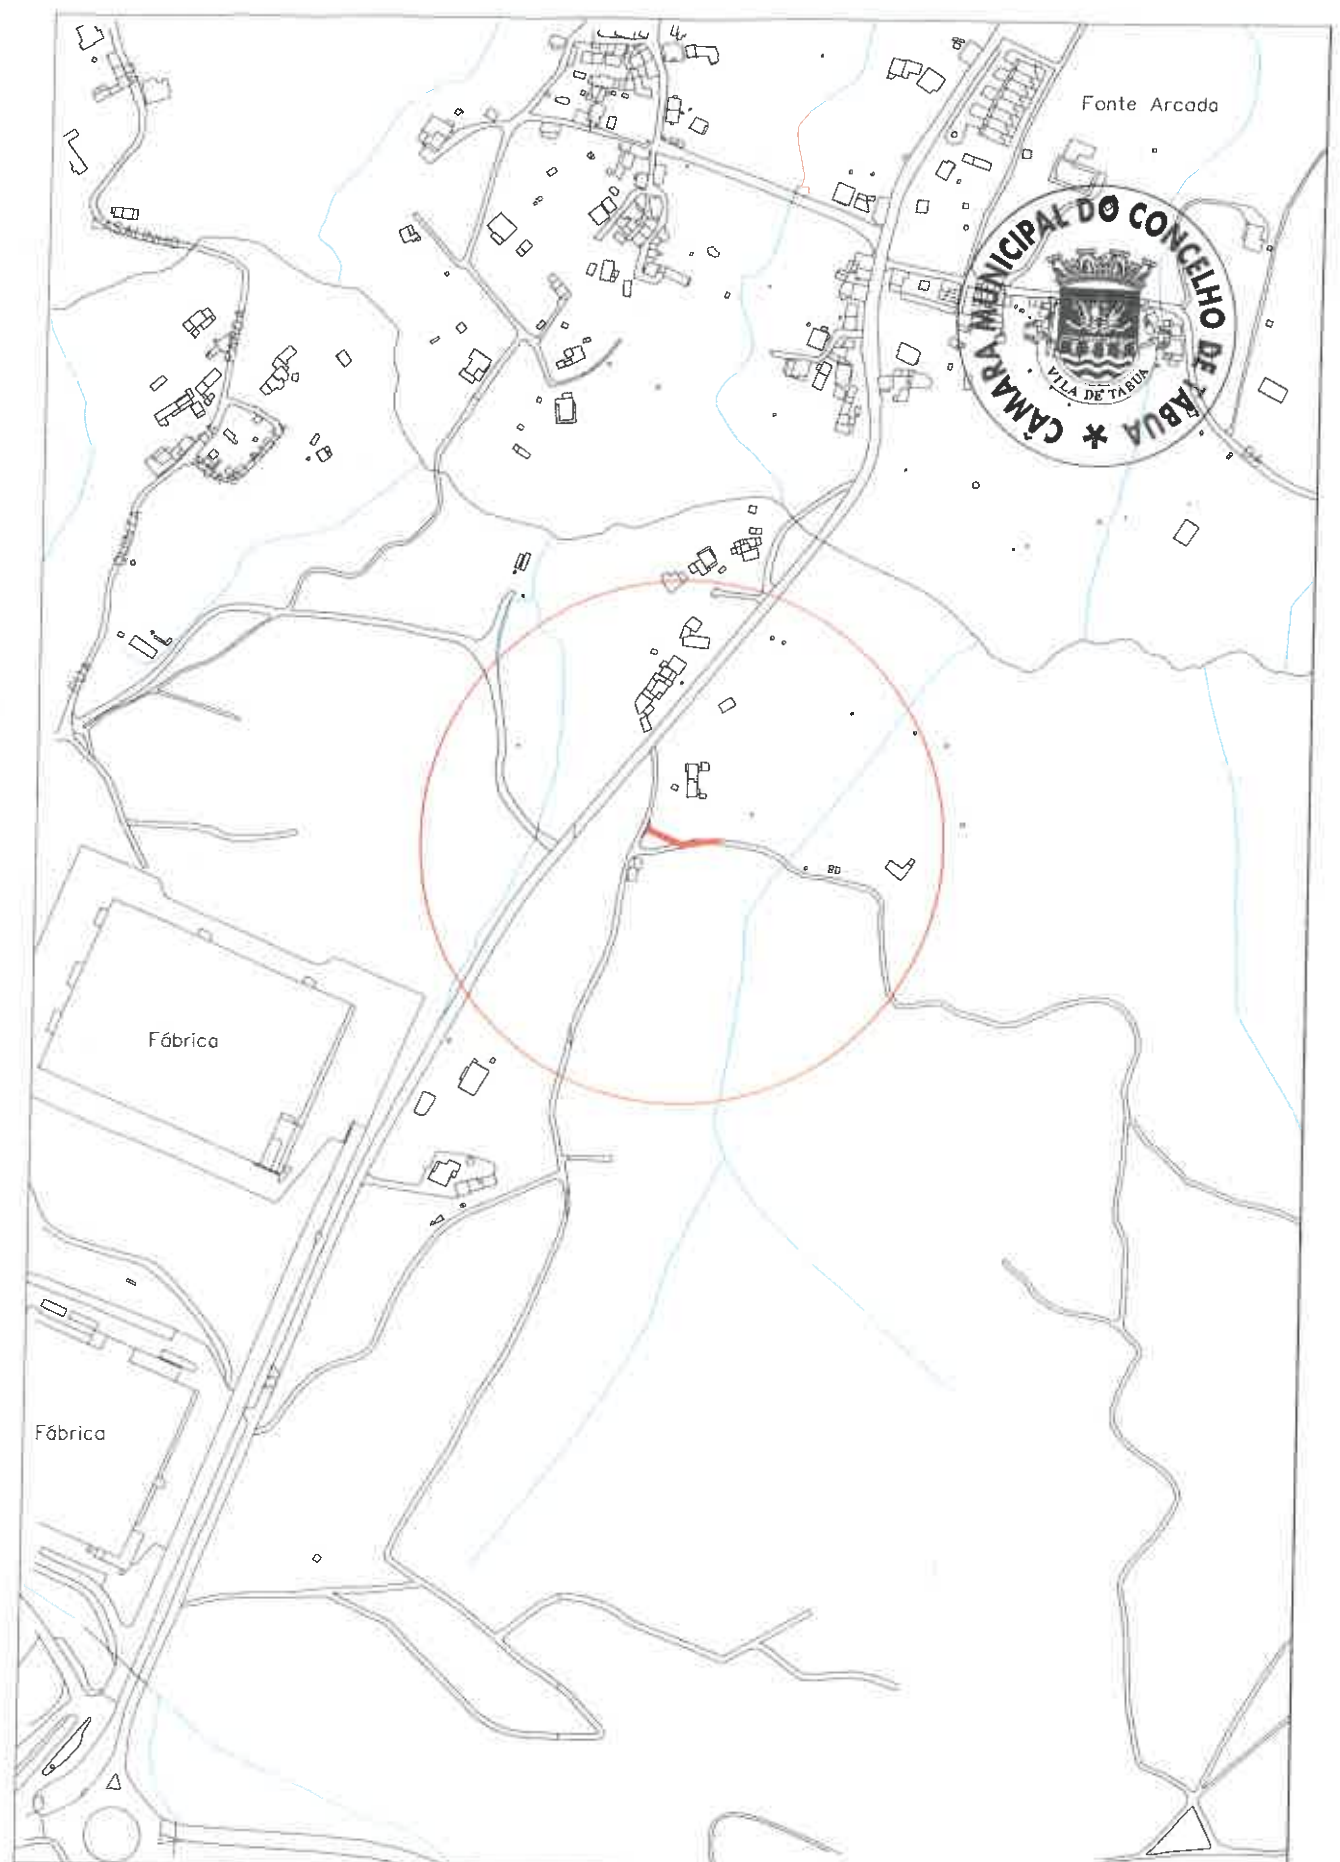

PLANTA DE LOCALIZAÇÃO

NOME

O TOPOGRAFO

LOCAL

Fonte Arcada

DATA

Abril 2025

ESCALA

1/5000


LOCAL

Tábua

ÁREA

2

1

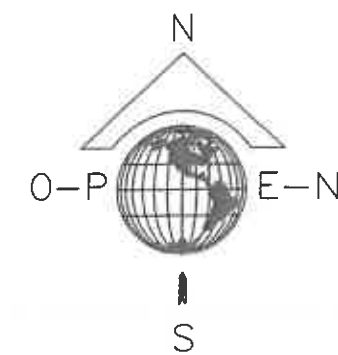

Artigo 7257 Rústico

Caminho a executar

Caminho existe a deslocalizar

Limite do terreno do próprio

Artigo 7257 Rústico

Cotas Altimétricas Geodésicas N.G.P. (Nível Médio do Marégrafo de Cascais)
Coordenadas Planimétricas - ETRS89/PT-TM06

LEVANTAMENTO TOPOGRÁFICO

NOME			O TOPOGRAFO
LOCAL	Fonte Arcada	DATA	Abril 2025
LOCAL	Tábua	ÁREA	
			ESCALA 1/250