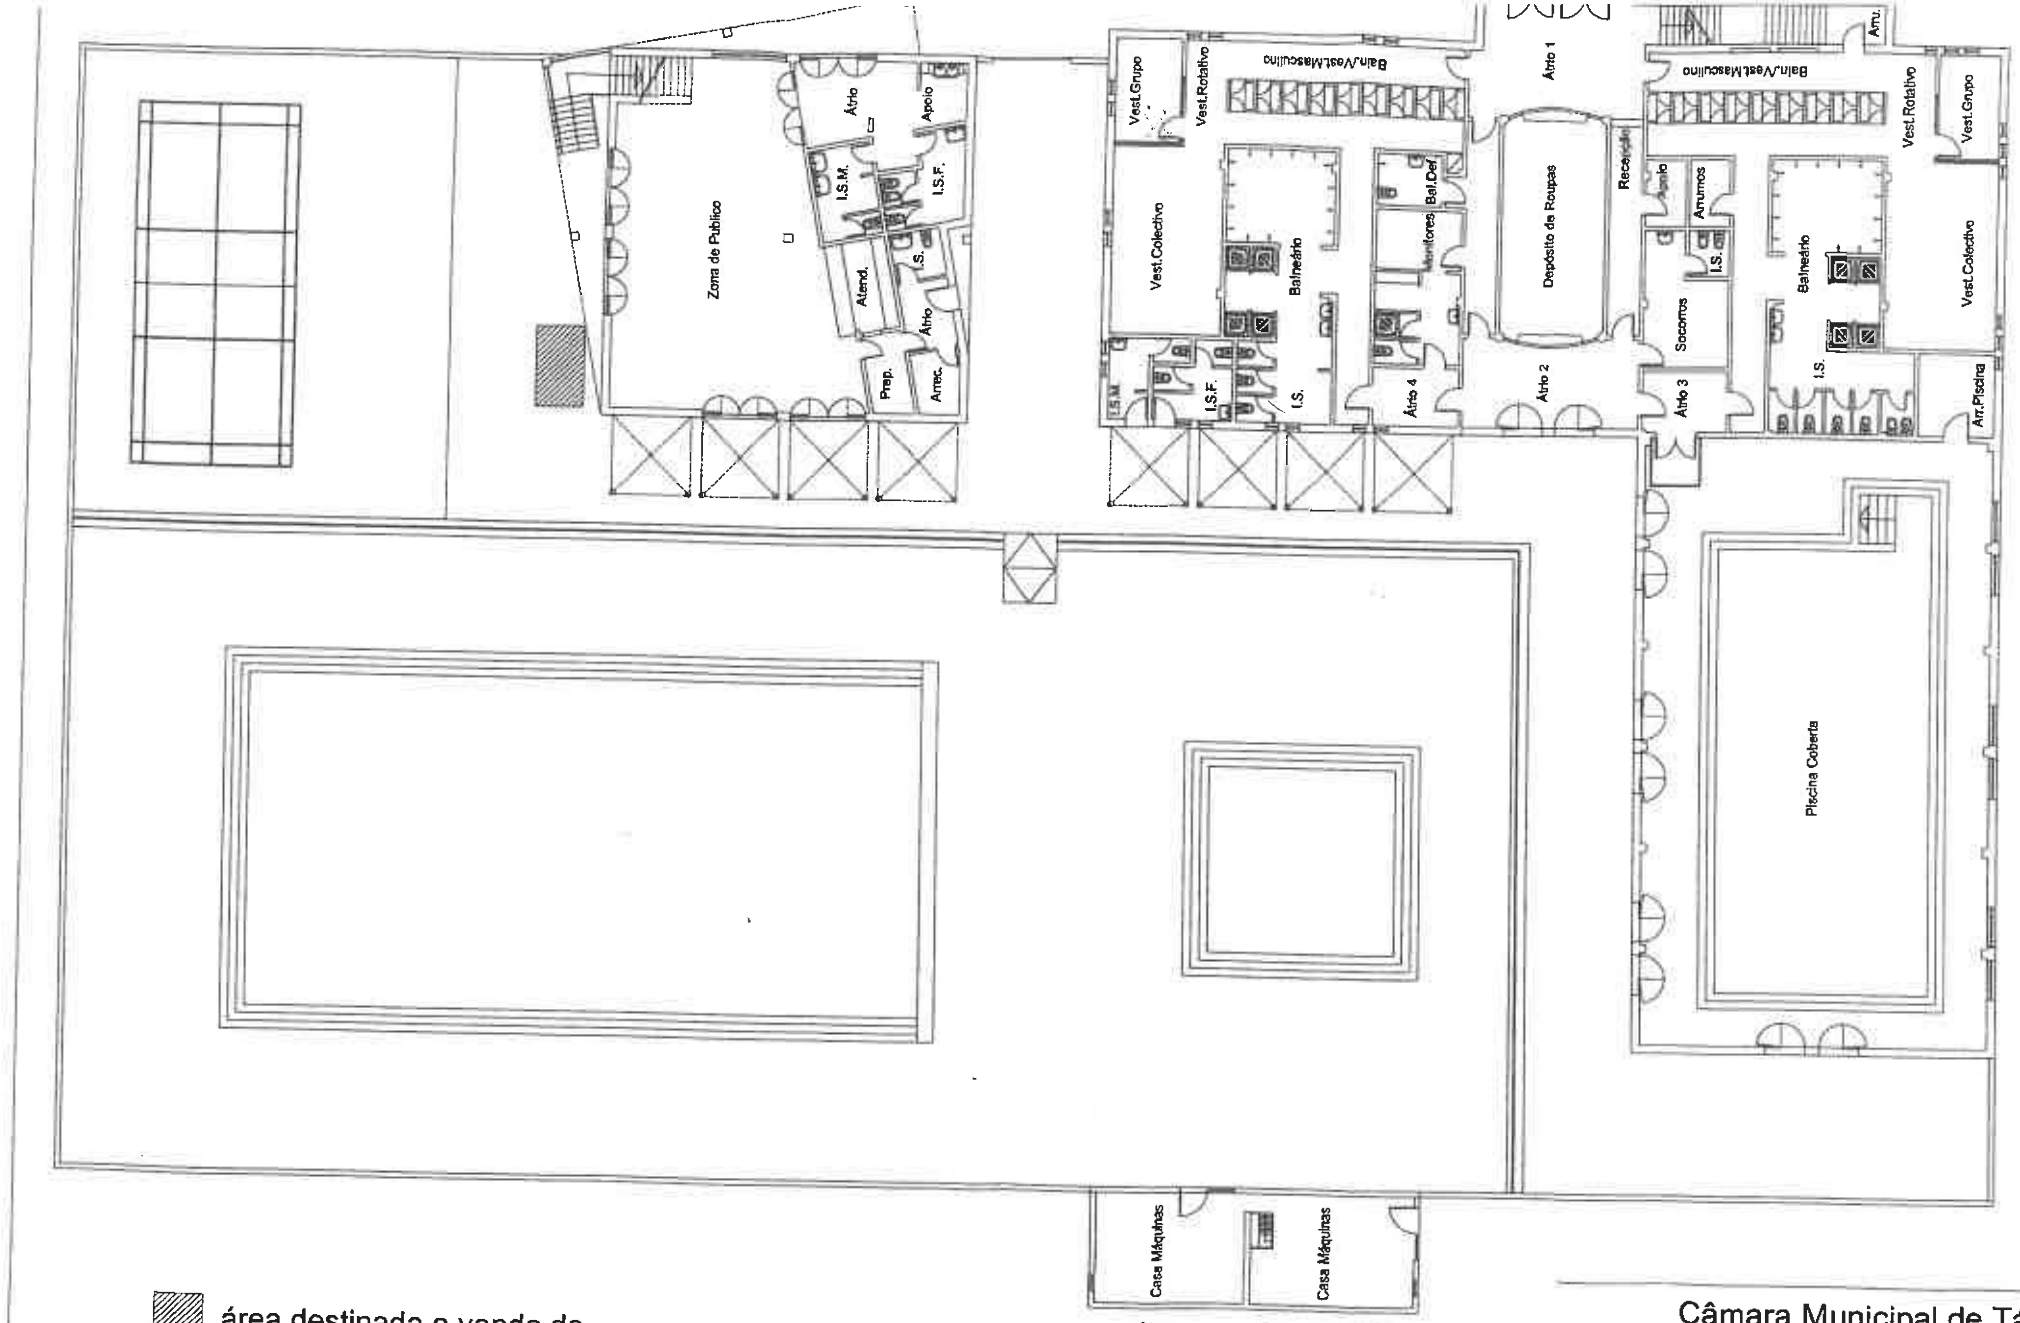

área destinada a venda de gelados e bebidas

Obra: Piscinas Municipais

Local: Tábua

Desenho: Planta

Câmara Municipal de Tábua

Técnico:

Data:

Esc.: 1:200