

ALTERAÇÃO DO TRAÇADO DO CAMINHO PÚBLICO, QUE ATRAVESSA A PROPRIEDADE DA SR.<sup>a</sup> OLINDINA MARTINS DUARTE LOPES MARQUES, SITUADA NO LUGAR DENOMINADO DE RAMALHAL DE CIMA, FREGUESIA DE CARAPINHA

## Edital

**Mário de Almeida Loureiro, Presidente da Câmara Municipal de Tábua, torna Público que, de acordo com a alínea d) do nº 1 do artigo 112º do Código do Procedimento Administrativo, aprovado pelo Decreto – Lei nº 4/2015 de 07/01, ficam notificados todos os interessados, do pedido apresentado por **Olindina Martins Duarte Lopes Marques e Adélia Martins Duarte Lopes Coimbra, para alteração do traçado do caminho público que atravessa o prédio rústico inscrito na respetiva matriz sob o artigo matricial nº 2160, da freguesia da Carapinha, situado no lugar denominado por Ramalhal de Cima, freguesia de Carapinha, concelho de Tábua.****

Mais se torna público que, durante o prazo de 15 dias, a contar da data do presente Edital, poderão todos os interessados, apresentar por escrito, nesta Câmara Municipal, as reclamações ou sugestões que tiverem por convenientes, nos termos dos artigos 121º e 122º do Código do Procedimento Administrativo.

Anexa-se ao presente Edital, Levantamento topográfico com o traçado existente e o proposto.

Para constar se publica o presente Edital e outros de igual teor que vão ser afixados nos locais de costume e na página da internet do município.


Paços do Município de Tábua, aos 20 de maio de 2021

O Presidente da Câmara Municipal




Mário de Almeida Loureiro

Anexo: Levantamento topográfico

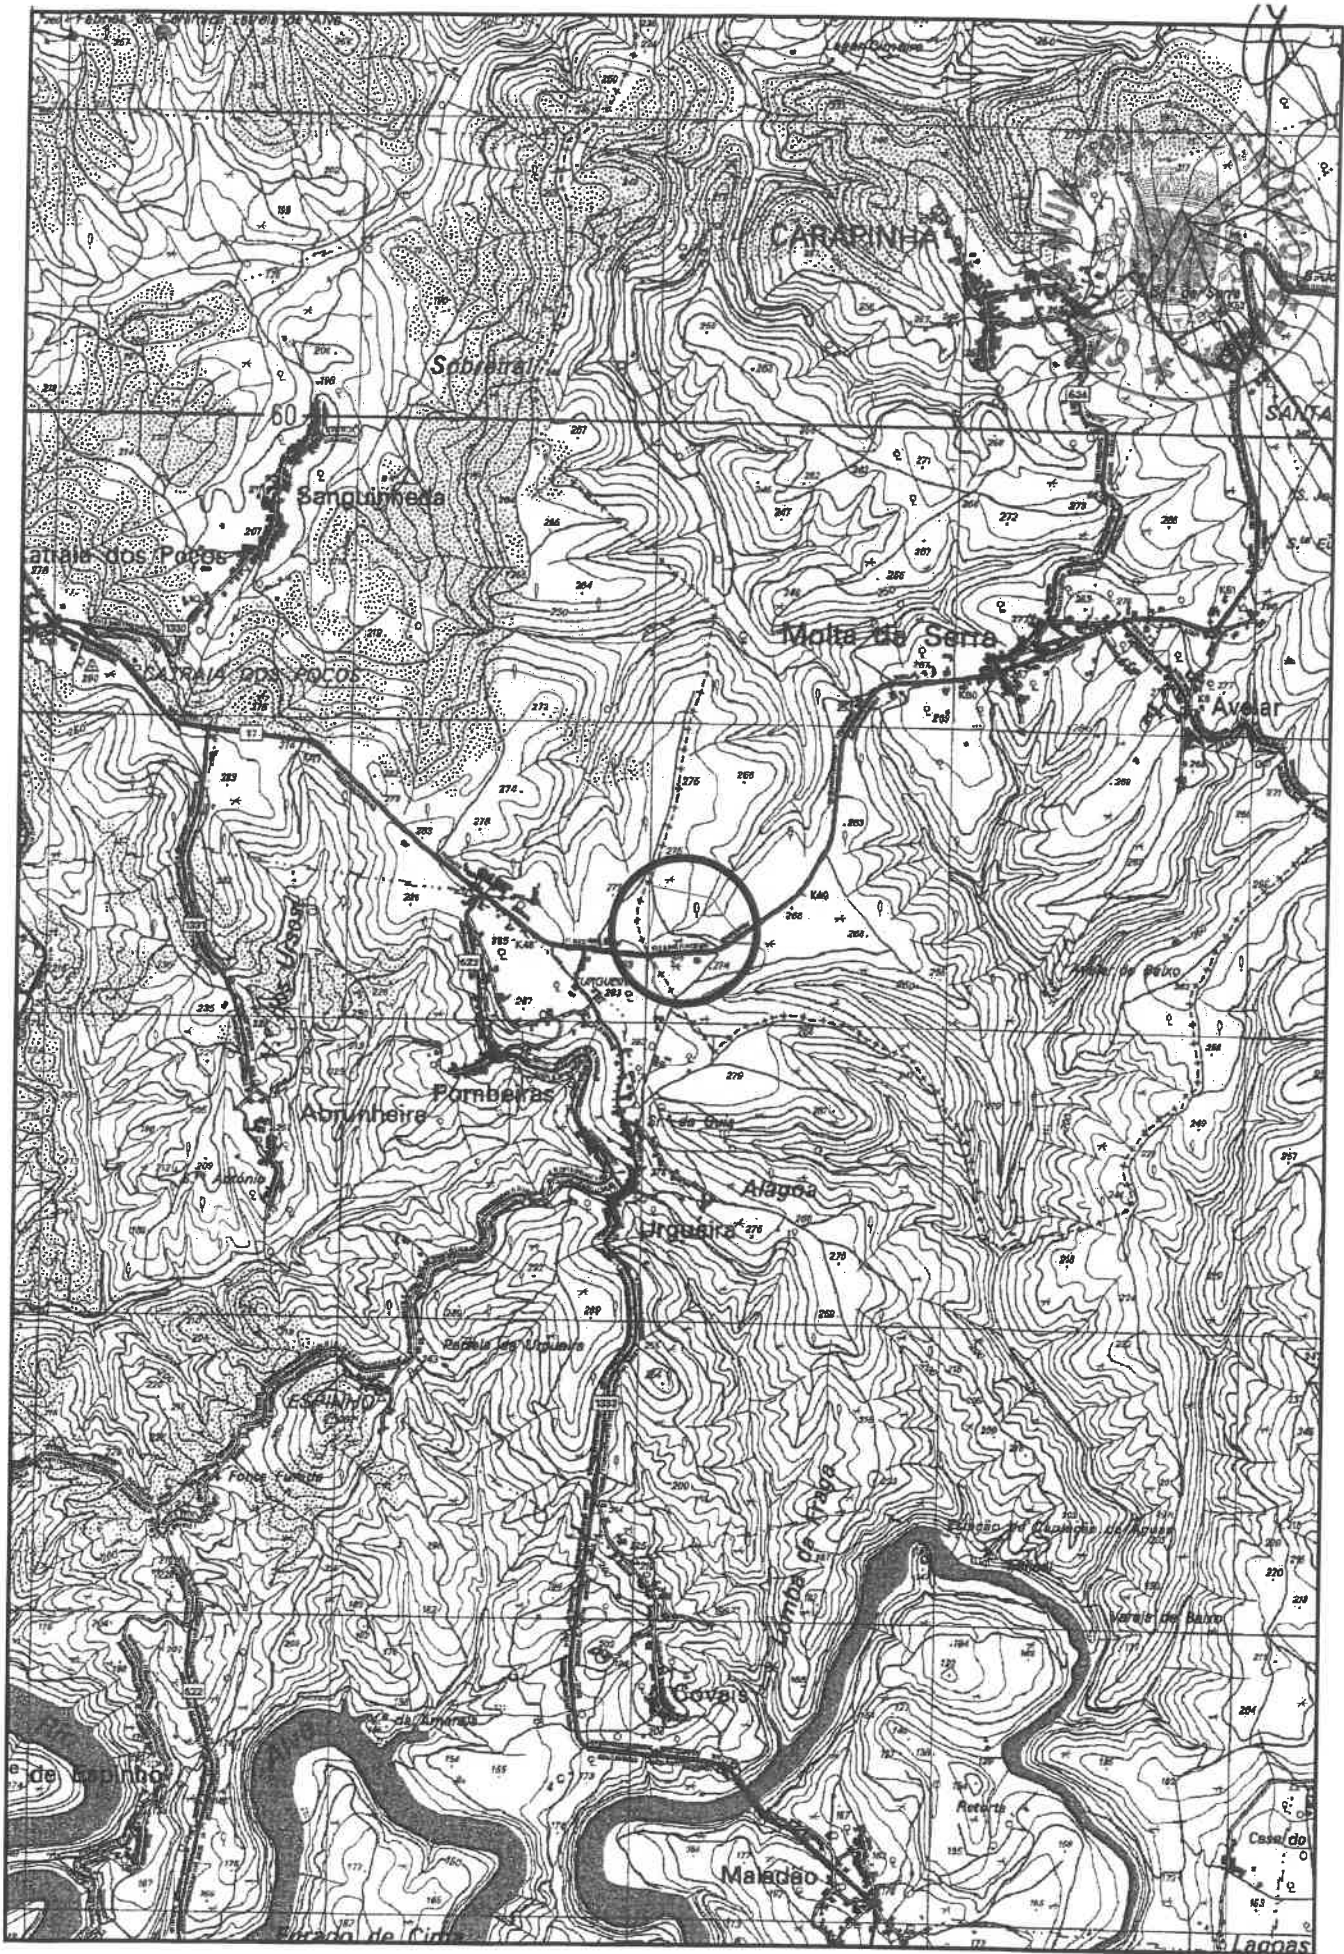

	Local Carapinha - Tábua	
	Designação Planta de localização	Escala 1/25000

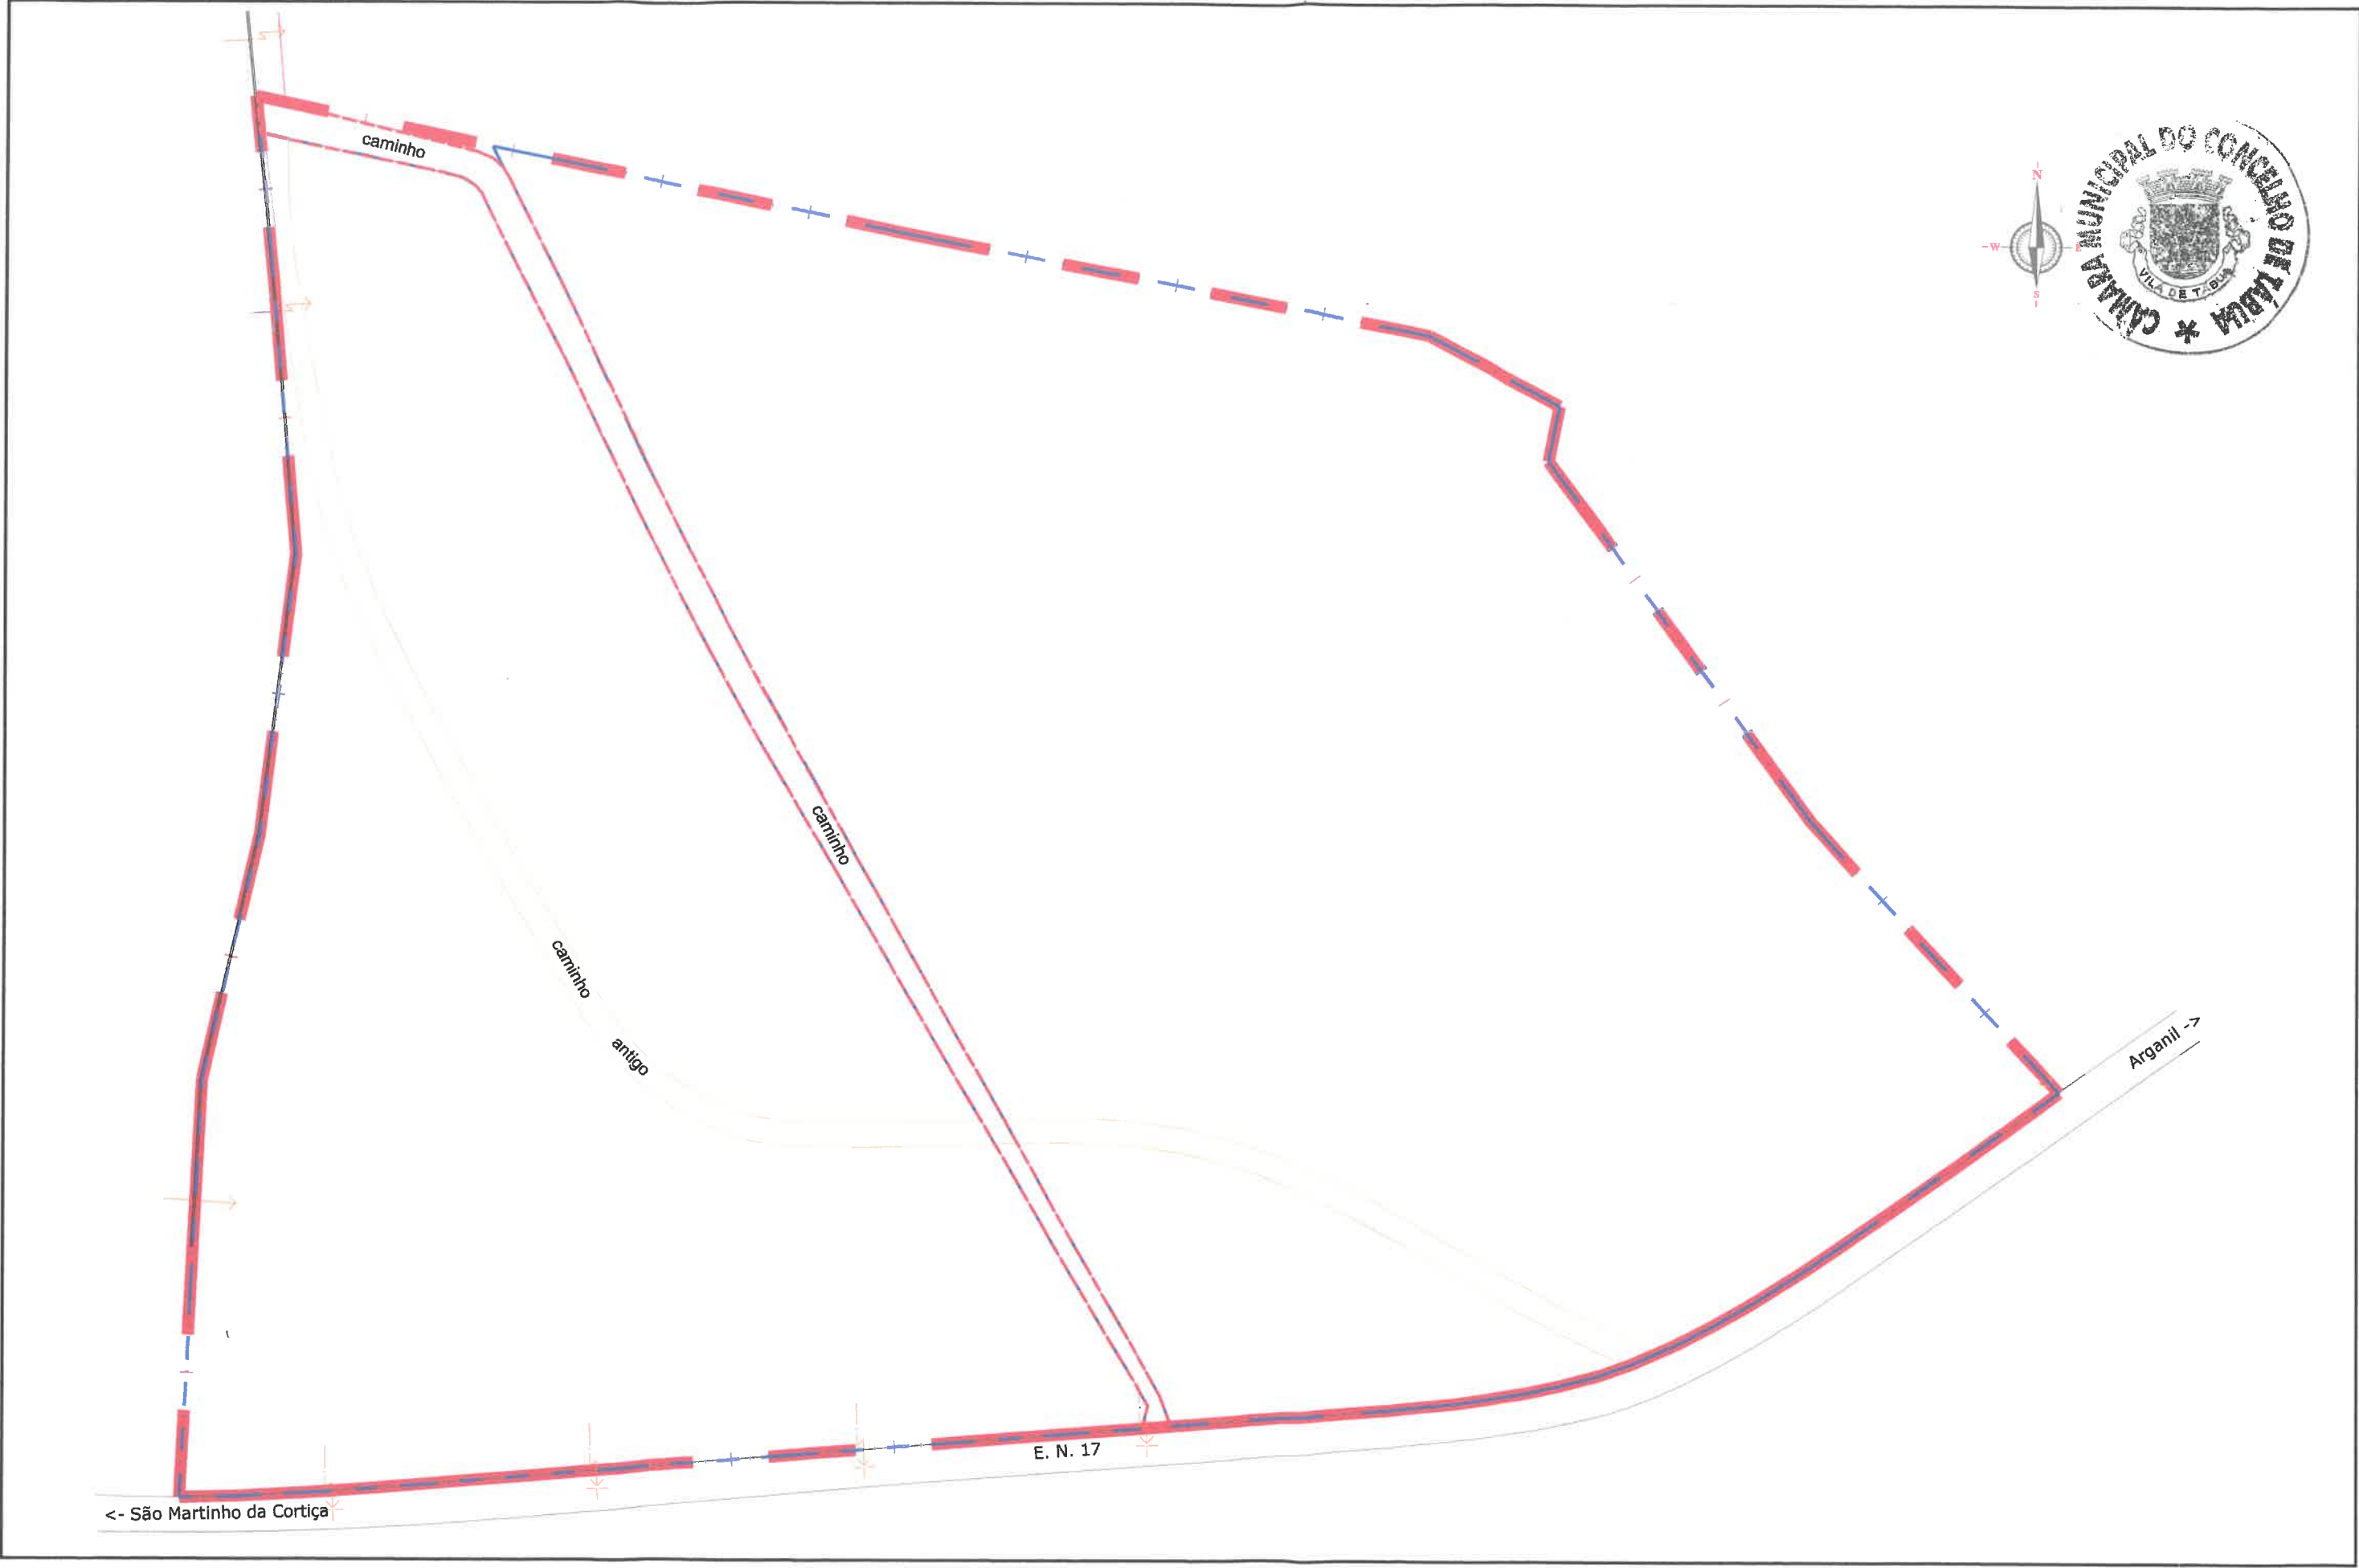

	Requerente:	Designação	Sistema de Referência	
	- Olindina Martins Duarte Lopes Marques - Adélia Martins Duarte Lopes Coimbra	Levantamento Topográfico	PT-TM06-ETRS89	
		Artigo matricial nº. 2160	Escala	Data
		Freguesia : Carapinha      Concelho: Tábua	1/1000	23/10