



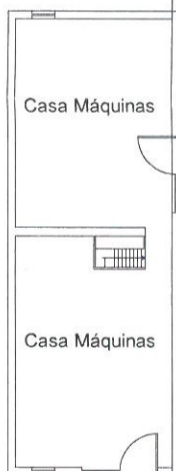

área destinada a venda de  
gelados e bebidas

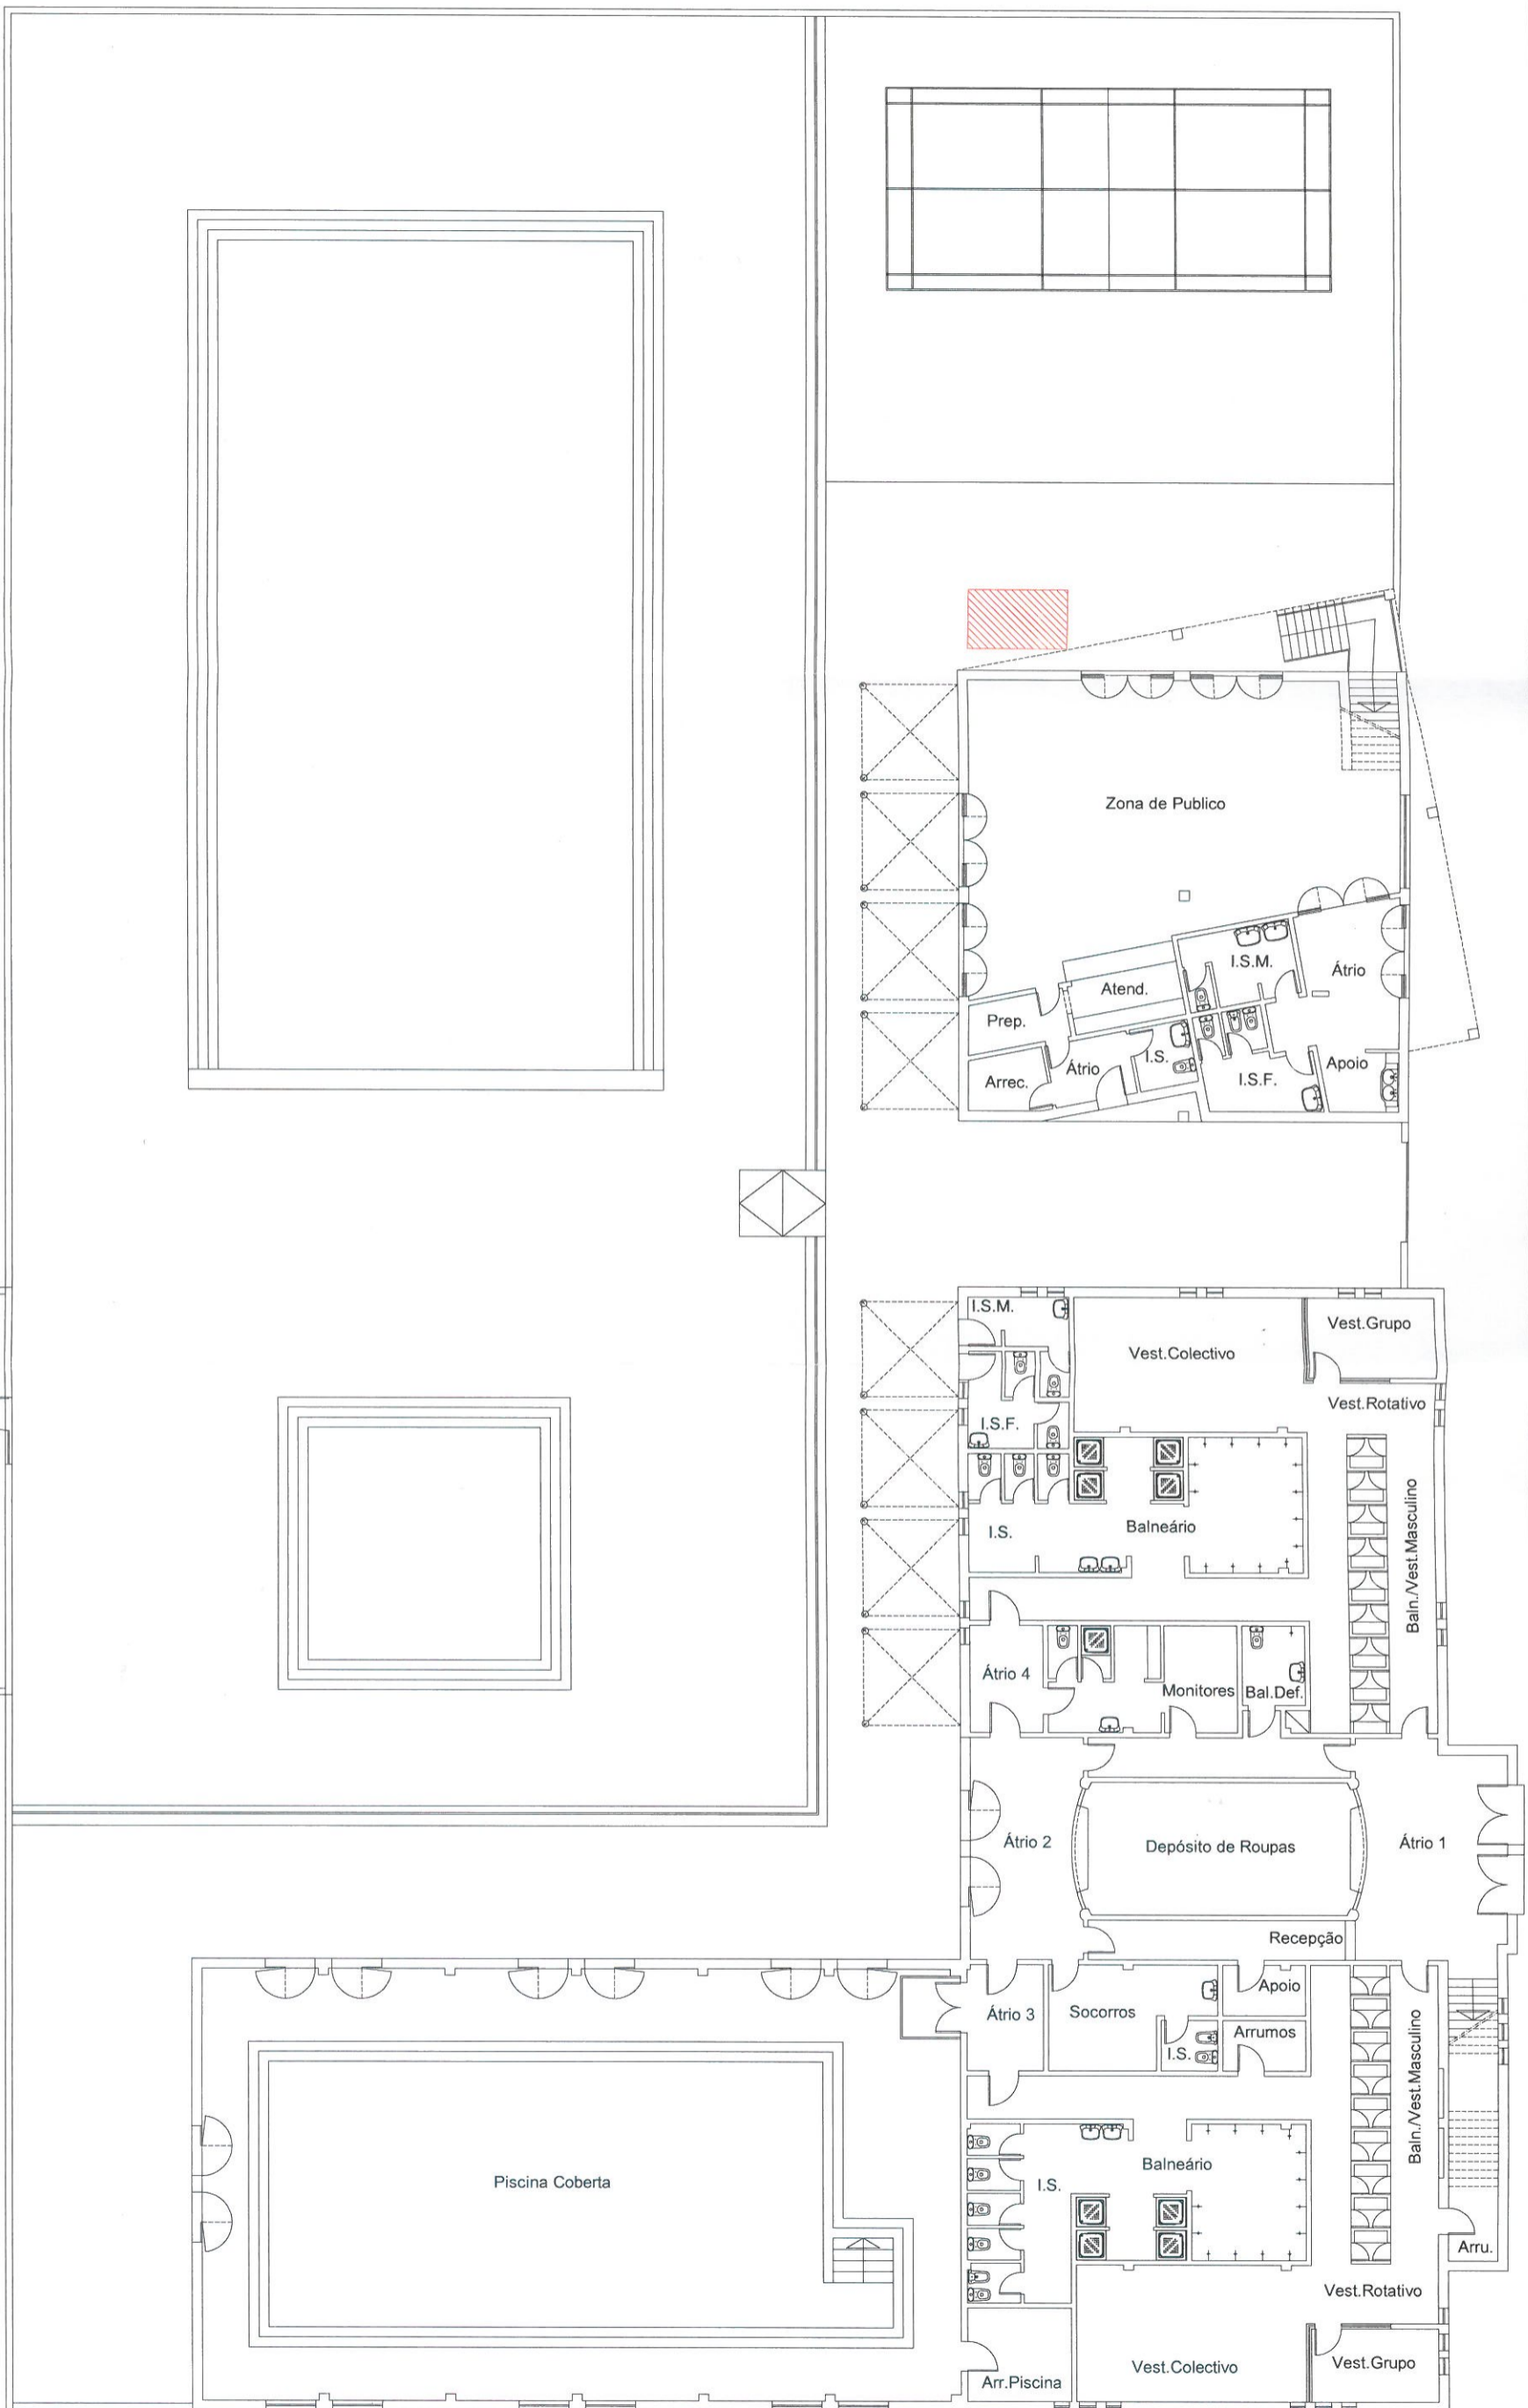

### Câmara Municipal de Tábua

Obra: Piscinas Municipais  
Local: Tábua

Técnico:

Data: 3.6.2016

Desenho:

Planta

Esc.: 1:200