



Concelho de TÁBUA  
Plano de Pormenor da Área Industrial e Empresarial de Sinde/Tábua  
Planta de Implantação

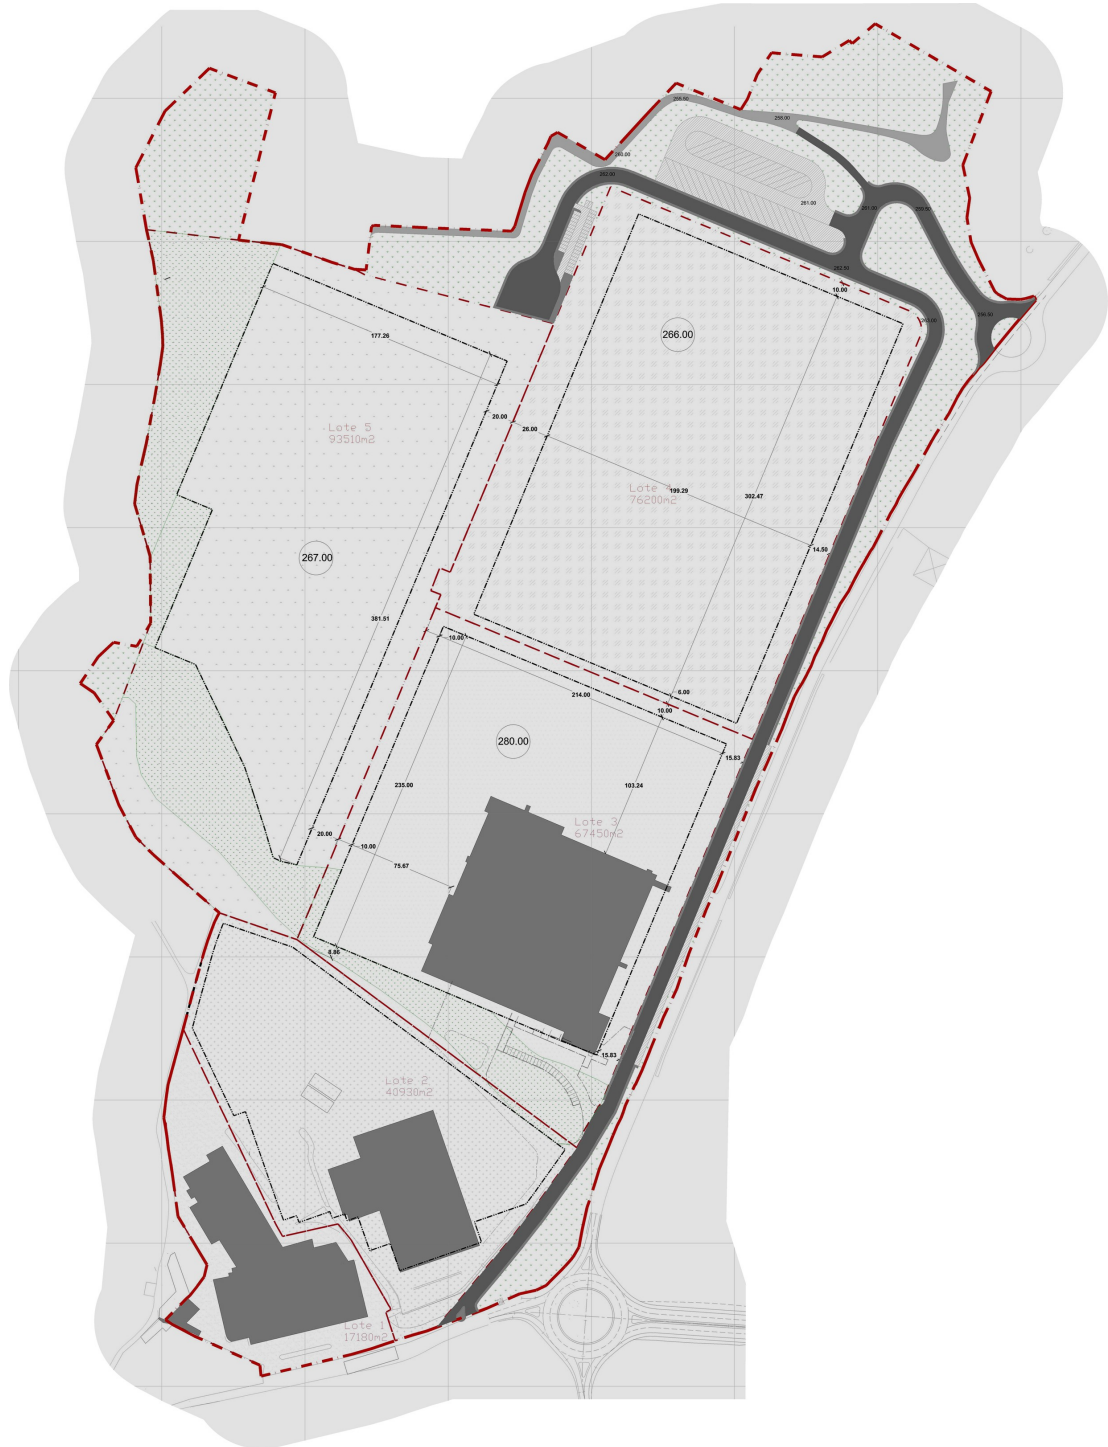

Plano de Pormenor da Área Industrial e Empresarial de Sinde/Tábua

Legenda de | Planta de Implantação



MINISTÉRIO DO AMBIENTE, ORDENAMENTO DO TERRITÓRIO E ENERGIA


DEPÓSITO Nº 02.06.16/PP/10/2015/70

EM 13/05/2015

dgTerritório SNIT

**LEGENDA:**

- - - Área de Intervenção do Plano
- Limite do lote
- Polígono de implantação
- Espaços Verdes
- Solo Urbano - Espaços Verdes (incluído nos lotes)
- Via Proposta
- Estacionamento
- Passeio
- Curva de Nivel Proposta
- Indústria Existente
- Cota de Implantação
- Cota Planimétrica



CÂMARA MUNICIPAL DE TÁBUA

TIPO DE PLANO

**PLANO DE PORMENOR  
ÁREA INDUSTRIAL E  
EMPRESARIAL DE SINDE**

PEÇA GRÁFICA

**PLANTA DE IMPLANTAÇÃO**

ENTIDADE PÚBLICA RESPONSÁVEL PELO PLANO

**CÂMARA MUNICIPAL DE TÁBUA**

CARTOGRAFIA DE REFERÊNCIA

Entidade Proprietária:  
**Câmara Municipal de Tábua**

Entidade Produtora da Cartografia e Data de Produção:  
**Câmara Municipal de Tábua 2009**

Série Cartográfica Oficial:

Data, n.º e Entidade Responsável pela Homologação:

Sistema de Referência, Datum e Projeção Cartográfica:

**Sistema - Hayford-Gauss;  
Datum 73;  
Datum Altimétrico - Cascais**

Exatidão Posicional Temática:  
**0,20 metros em planimetria e em altimetria**

Levantamento topográfico realizado com GPS a partir dos Marcos "Outeiro da Mama" "Santo Amaro"

GEOREFERENCIAÇÃO

**Sistema: PTTM06/ETRS89  
Elipsóide: GRS80  
Projeção Cartográfica: Transverse Mercator**

ESCALA

**1/2 000**

DATA DE EDIÇÃO

**DEZEMBRO 2014**

NÚMERO DE ORDEM

**A.P1**

FINAL

PROJETO Nº \_\_\_\_\_ VERSÃO \_\_\_\_\_

N.º do Lote	Área do Lote (m <sup>2</sup> )	Área de Implantação (m <sup>2</sup> )	Área de Construção (m <sup>2</sup> )	Altura da fachada	N.º de pisos acima c. sol.
1	17180	9000	9000	10 m*	2**
2	40930	16000	16000	10 m*	2**
3	67450	36800	36800	10 m*	2**
4	76200	60300	60300	10 m*	2**
5	93510	53330	53330	10 m*	2**
<b>Total</b>	<b>295270</b>	<b>175430</b>	<b>175430</b>		

\*A altura de fachada será de 10 m, salvo em situações especiais essenciais à atividade devidamente justificadas e fund.

\*\*Poderá ser ainda admitido um piso abaixo da cota de soleira, em casos devidamente justificados e fundamentados.

Resumo de Áreas	
Área de arruamentos - vias propostas	14549 m <sup>2</sup>
Área de arruamentos - outros acessos	3080 m <sup>2</sup>
Área total de arruamentos	17629 m <sup>2</sup>
Área de passeios	3809 m <sup>2</sup>
Área de espaços de estacionamento público ligeiros	1542 m <sup>2</sup>
Área de estacionamento público pesados	6553 m <sup>2</sup>
Área total de estacionamento público	8095 m <sup>2</sup>
Área de espaços verdes	43828 m <sup>2</sup>
<b>Cedências Domínio Público Municipal</b>	<b>73361 m<sup>2</sup></b>
<b>Área total dos lotes</b>	<b>295270 m<sup>2</sup></b>
<b>Área de intervenção do Plano</b>	<b>368631 m<sup>2</sup></b>